




MAPA PASPORTU MÍSTNÍCH KOMUNIKACÍ OBEC VITINĚVES

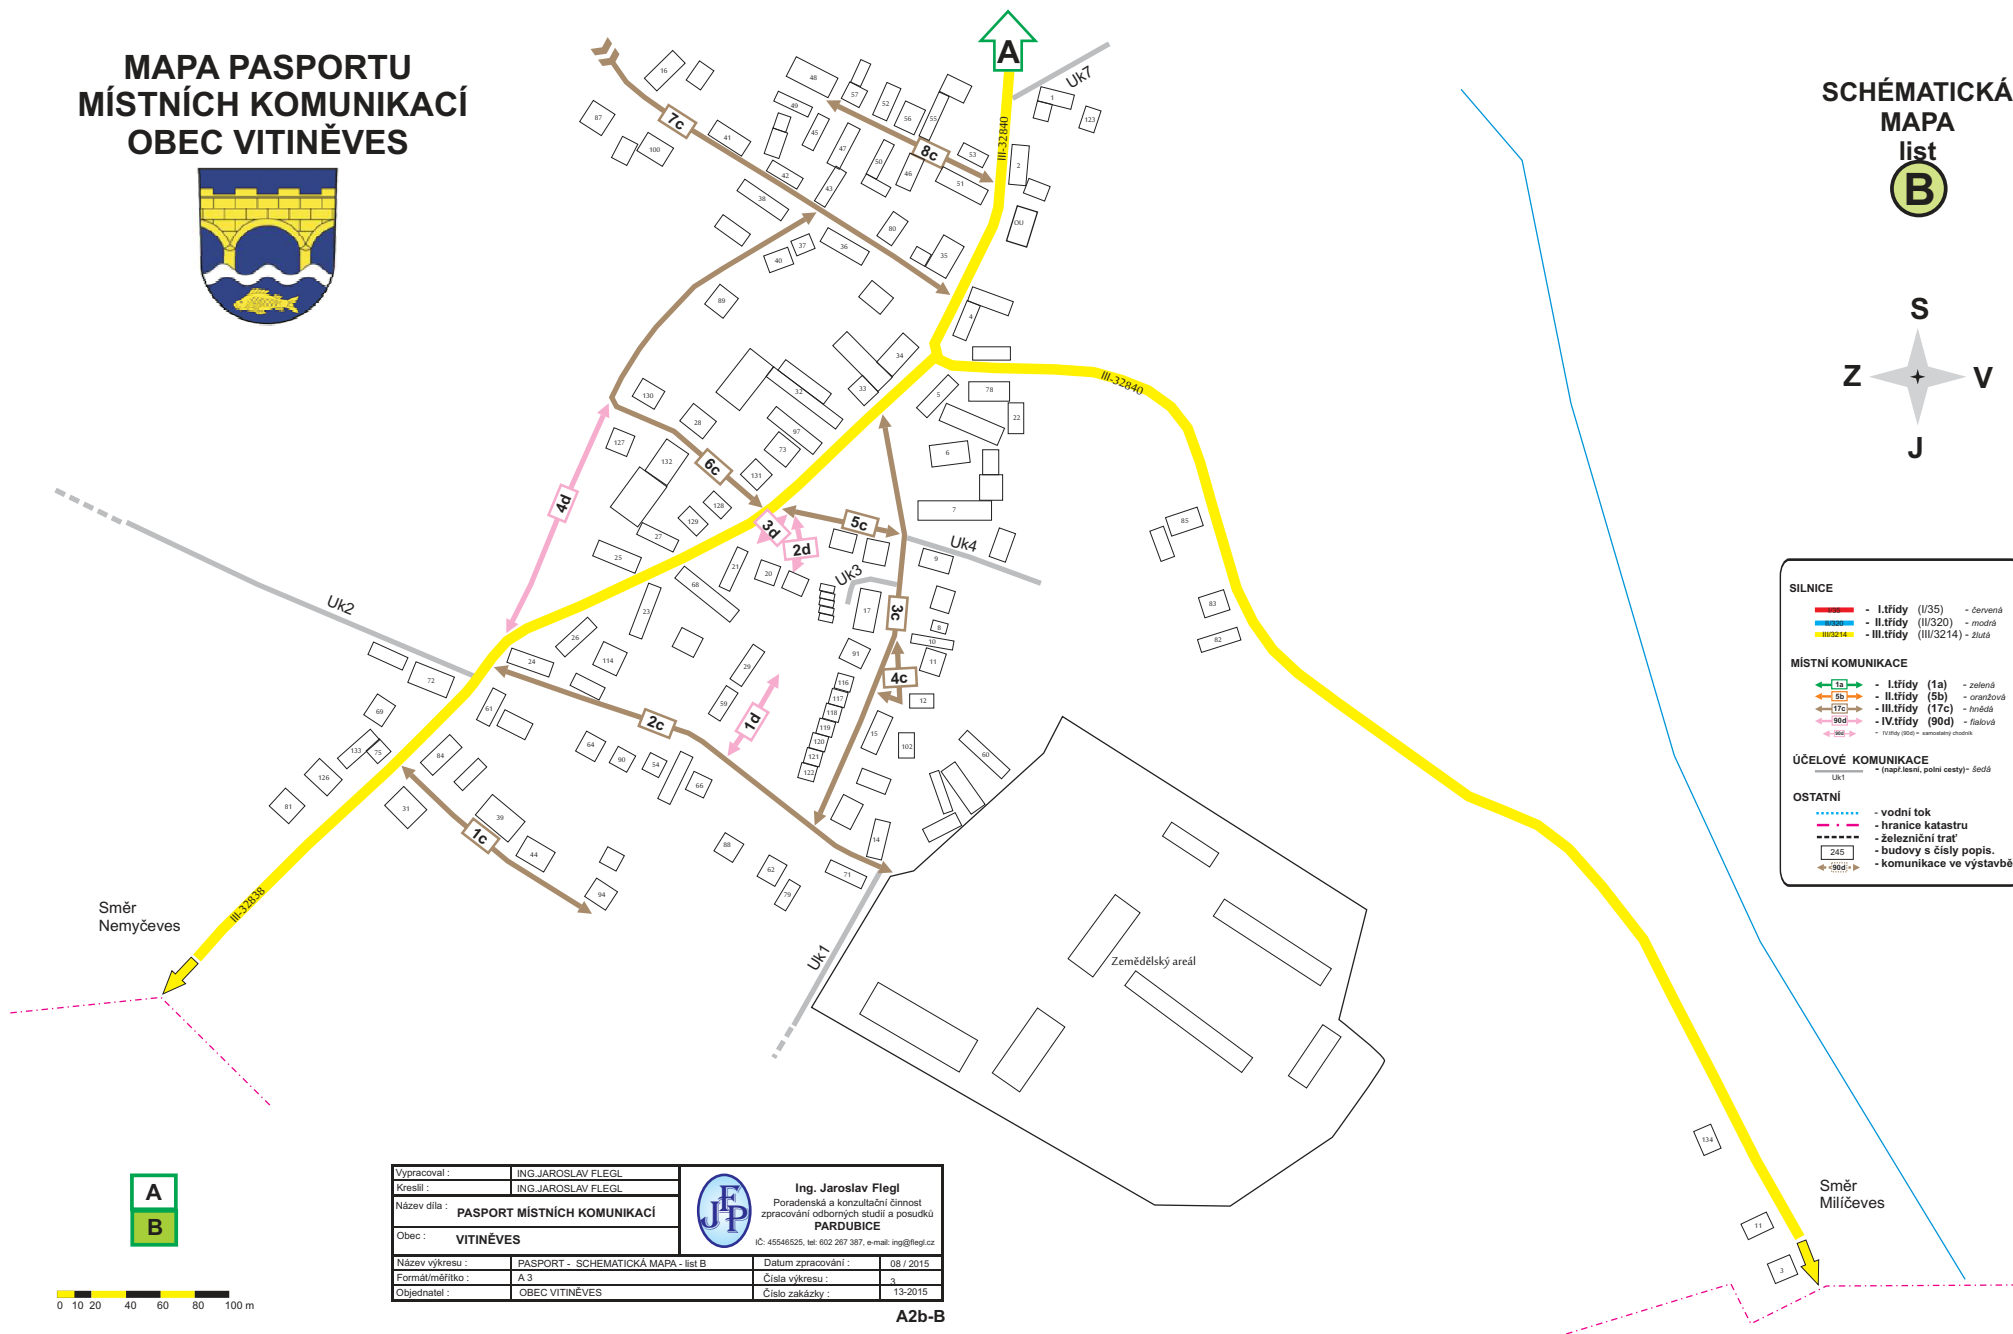


SCHÉMATICKÁ MAPA list **B**

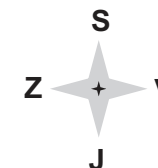

SILNICE		
	- I. třídy (I/35)	- červená
	- II. třídy (II/320)	- modrá
	- III. třídy (III/3214)	- žlutá
MÍSTNÍ KOMUNIKACE		
	- I. třídy (1a)	- zelená
	- II. třídy (5b)	- oranžová
	- III. třídy (17c)	- růžová
	- IV. třídy (90d)	- fialová
	- IV. třídy (90d) - samostatný úsek	- fialová
ÚČELOVÉ KOMUNIKACE		
	- Uk1 (např. lesní, polní cesty) - šedá	
OSTATNÍ		
	- vodní tok	
	- hranice katastru	
	- železniční trať	
	- budovy s čísly popis.	
	- komunikace ve výstavbě	

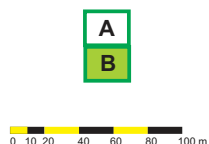

Vypracoval :	ING. JAROSLAV FLEGL		Ing. Jaroslav Flegl Poradenská a konzultační činnost zpracování odborných studií a posudků PARDUBICE IČ: 45546525, tel. 602 267 387, e-mail: ing@flegl.cz	
Kreslil :	ING. JAROSLAV FLEGL			
Název díla :	PASPORT MÍSTNÍCH KOMUNIKACÍ			
Obec :	VITINĚVES			
Název výkresu :	PASPORT - SCHEMATICKÁ MAPA - list B	Datum zpracování :	08 / 2015	
Formát/měřítko :	A 3	Číslo výkresu :	3	
Objednatel :	OBEC VITINĚVES	Číslo zakázky :	13-2015	

A2b-B