

ÚZEMNÍ PLÁN VITINĚVES

HLAVNÍ VÝKRES

ZÁKLADNÍ ČLENĚNÍ

- hranice řešeného území
- hranice katastrálního území
- hranice zastavěného území k 23.10.2017
- zastavitelné plochy
- plochy přestavby

ÚZEMNÍ SYSTÉM EKOLOGICKÉ STABILITY

- regionální biocentrum
- regionální biokoridor
- místní (lokální) biocentrum
- místní (lokální) biokoridor

PLOCHY S ROZDÍLNÝM ZPŮSOBEM VYUŽITÍ

- PLOCHY STABILIZOVANÉ
 - PLOCHY ZMĚN
 - PLOCHY ÚZEMNÍCH REZERV
- PLOCHY SMÍŠENÉ OBYTNÉ**
venkovské
- PLOCHY OBČANSKÉHO VYBAVENÍ**
veřejná infrastruktura
- tělovýchovná a sportovní zařízení
- PLOCHY VEŘEJNÝCH PROSTRANSTVÍ**
veřejná zeleň
- PLOCHY SMÍŠENÉ VÝROBNÍ**
PLOCHY ZELENÉ
ochranná a izolační
- PLOCHY DOPRAVNÍ INFRASTRUKTURY**
silniční (silnice III. třídy)
- silniční (koridor silnice I. třídy)
- ostatní komunikace
- PLOCHY TECHNICKÉ INFRASTRUKTURY**
inženýrské sítě
- PLOCHY VODNÍ A VODOHOSPODÁŘSKÉ**
- PLOCHY ZEMĚDĚLSKÉ**
PLOCHY SMÍŠENÉ NEZASTAVĚNÉHO ÚZEMÍ
přírodní, vodo hospodářské, ochranné a protierozní

KONCEPCE VEŘEJNÉ INFRASTRUKTURA

- STAV NÁVRH
- silniční (silnice III. třídy)
- silniční (koridor silnice I. třídy)
- ostatní komunikace
- drážní
- silnice III. třídy
- regionální železniční dráha

ÚP připouští rozvoj dopravní infrastruktury v celém území v souladu s podmínkami využití ploch s rozdílným způsobem využití.

TECHNICKÁ INFRASTRUKTURA

- STAV NÁVRH
- inženýrské sítě
- vodovod
- čerpací stanice odpadních vod
- jednotná gravitační kanalizace
- jednotná tlaková kanalizace
- el. stanice pro transformaci napětí VN/NN
- el. vedení VN
- plynovod STL
- komunikační vedení
- radioreléová trasa

ÚP připouští rozvoj technické infrastruktury v celém území v souladu s podmínkami využití ploch s rozdílným způsobem využití.

OBČANSKÉ VYBAVENÍ

- STAV NÁVRH
- veřejná infrastruktura
- tělovýchovná a sportovní zařízení

ÚP připouští rozvoj občanského vybavení v celém území v souladu s podmínkami využití ploch s rozdílným způsobem využití.


VEŘEJNÁ PROSTRANSTVÍ

- STAV NÁVRH
- veřejná zeleň

ÚP připouští rozvoj veřejných prostranství v celém území v souladu s podmínkami využití ploch s rozdílným způsobem využití.

POZNÁMKA

- * plocha určená k zastavění rozhodnutím či souhlasem, které nabývaly právní moci, avšak příslušná stavba či využití území nejsou dosud zapsány v KN
- R územní rezerva
- Jevy mapového podkladu nejsou v legendě vysvětlovány. Celé řešené území leží na Území s vyváženým rozvojovým potenciálem.

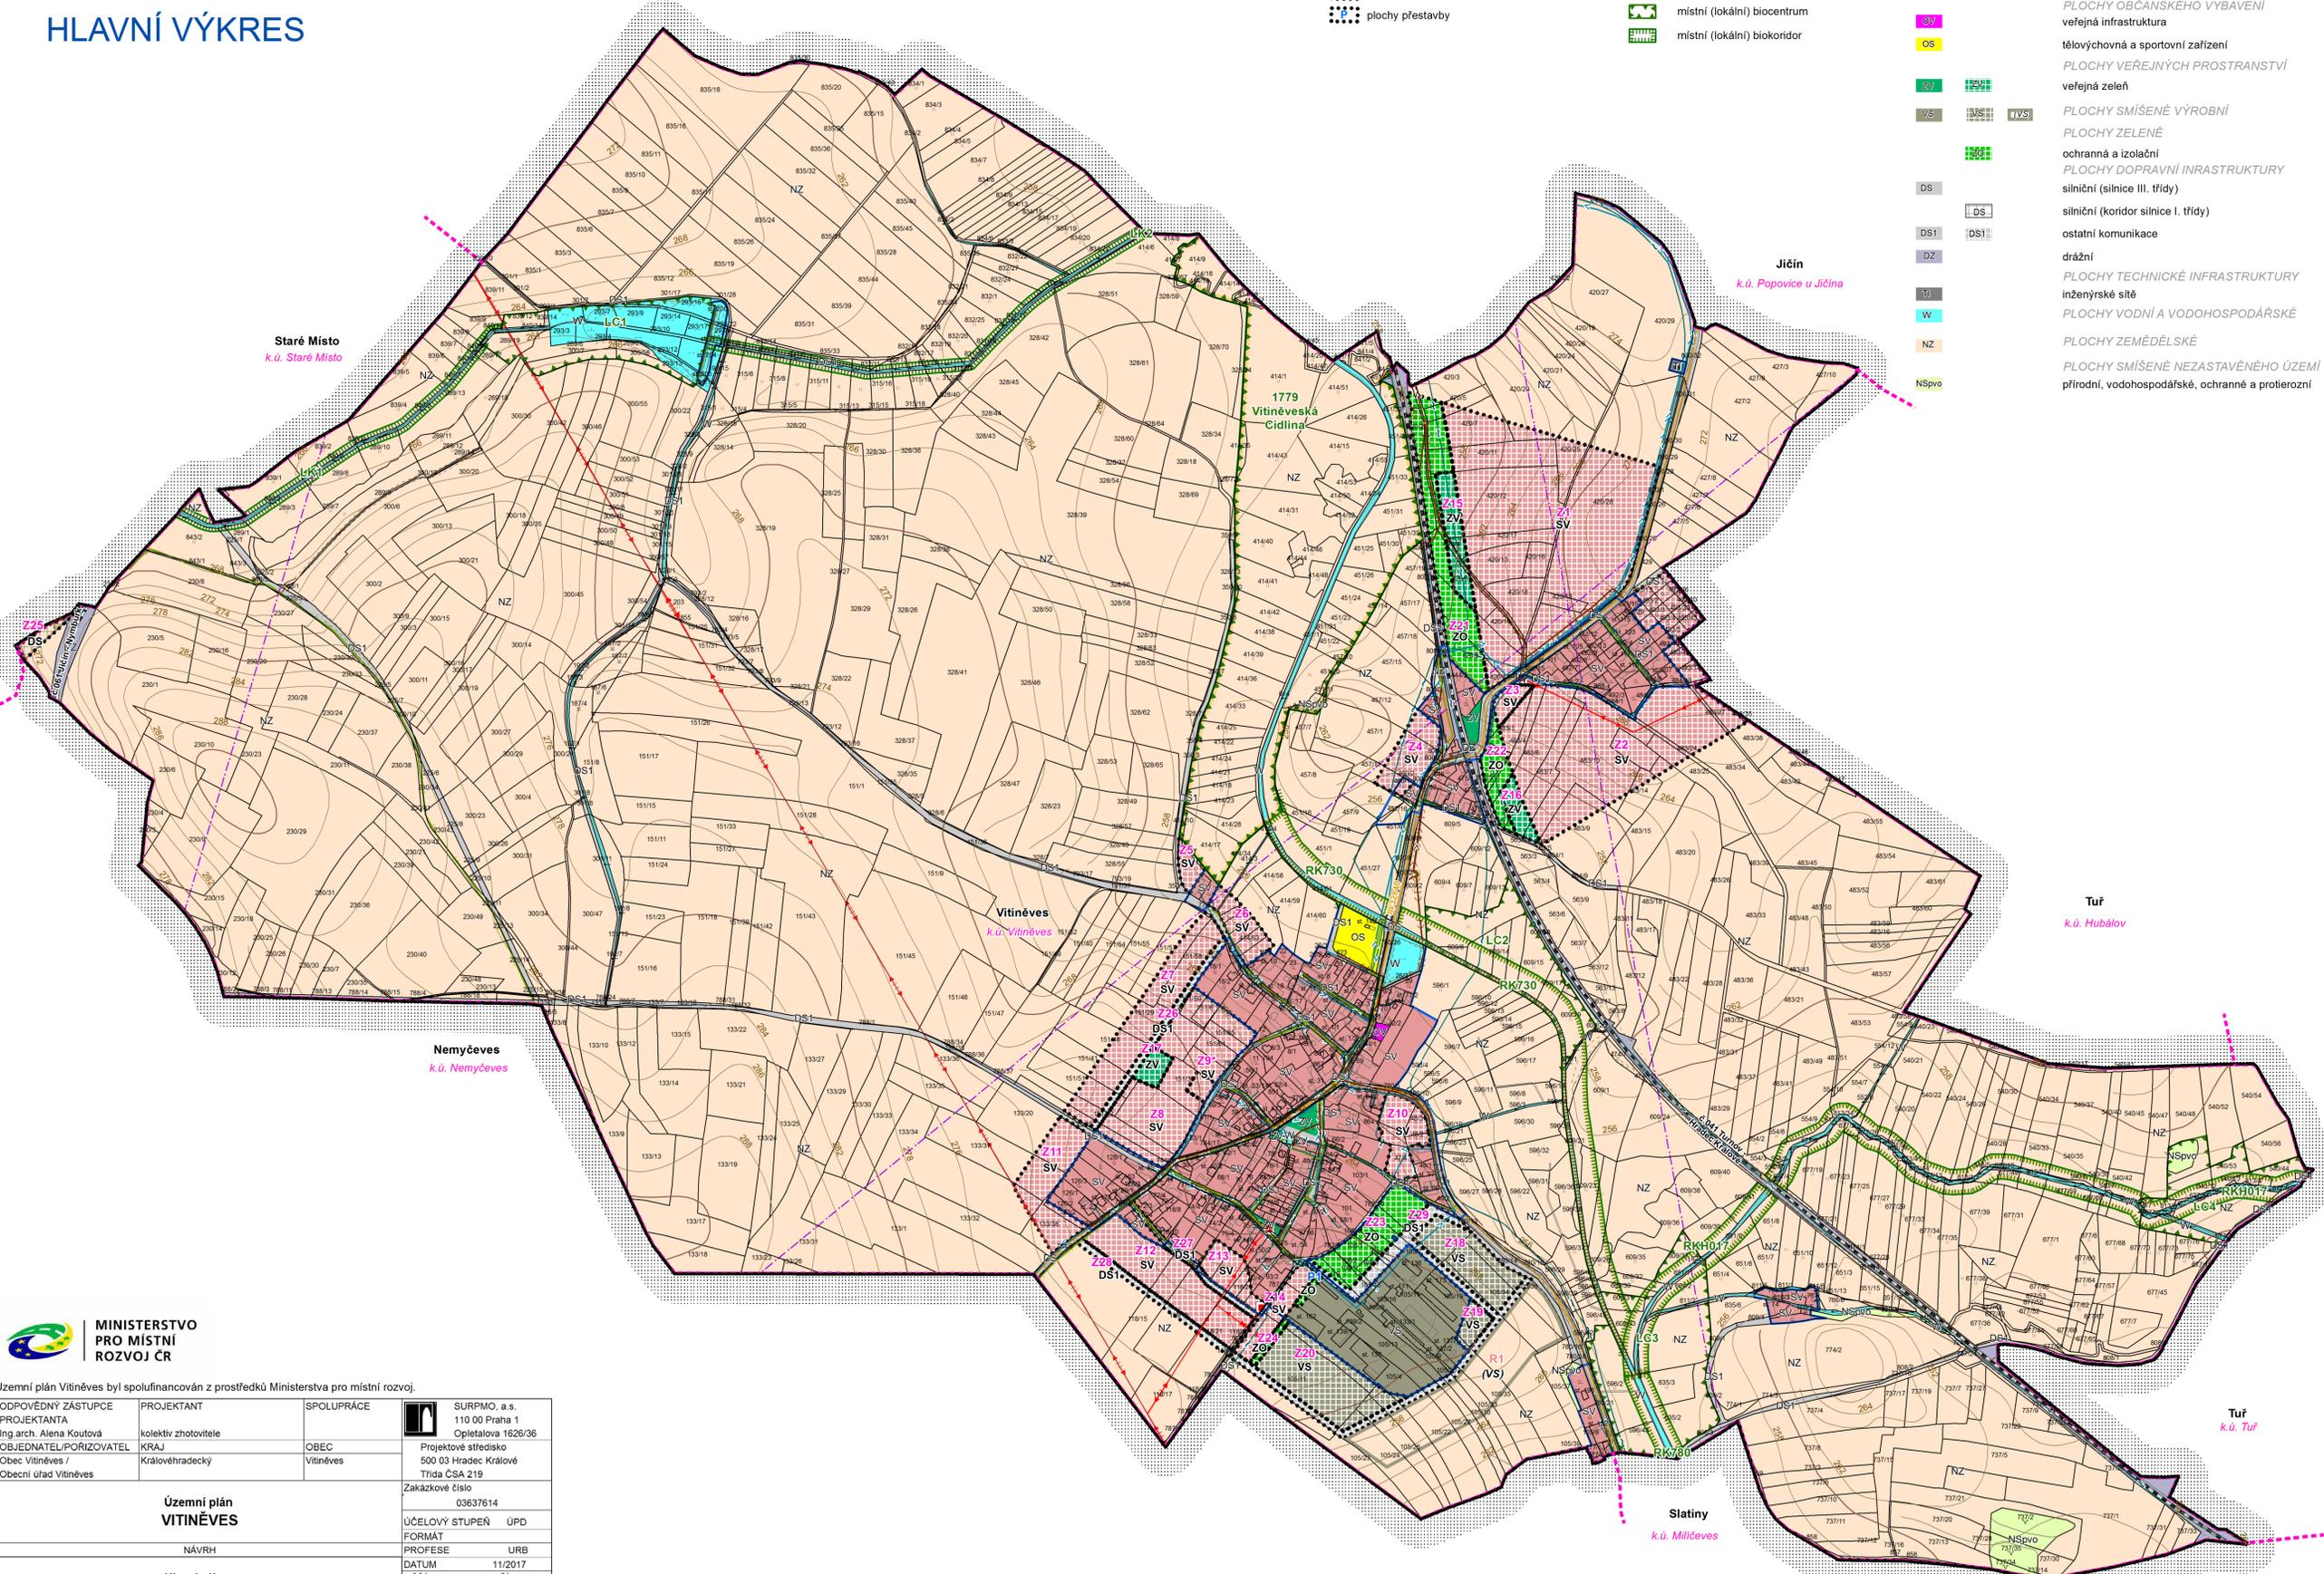

MINISTERSTVO PRO MÍSTNÍ ROZVOJ ČR		ODPOVĚDNÝ ZÁSTUPCE PROJEKTANTA Ing. arch. Alena Koutová	SPOLUPRÁCE SURPMO, a.s. 110 00 Praha 1 Opletalova 1626/36
OBJEDNATEL/PORÍZOVATEL Obec Vitiněves / Obecní úřad Vitiněves	KRAJ Královéhradecký	OBEC Vitiněves	Projektové středisko 500 03 Hradec Králové Trida ČSA 219
Územní plán VITINĚVES		Zakázkové číslo 03637614	
Účelový stupeň ÚPD		Formát PROFESÍ URB	
Návrh Hlavní výkres		Datum 11/2017	
Měřítko 1 : 5 000		Číslo I.2.b.	

