



ÚZEMNÍ PLÁN VITINĚVES

VÝKRES ŠIRŠÍCH VZTAHŮ

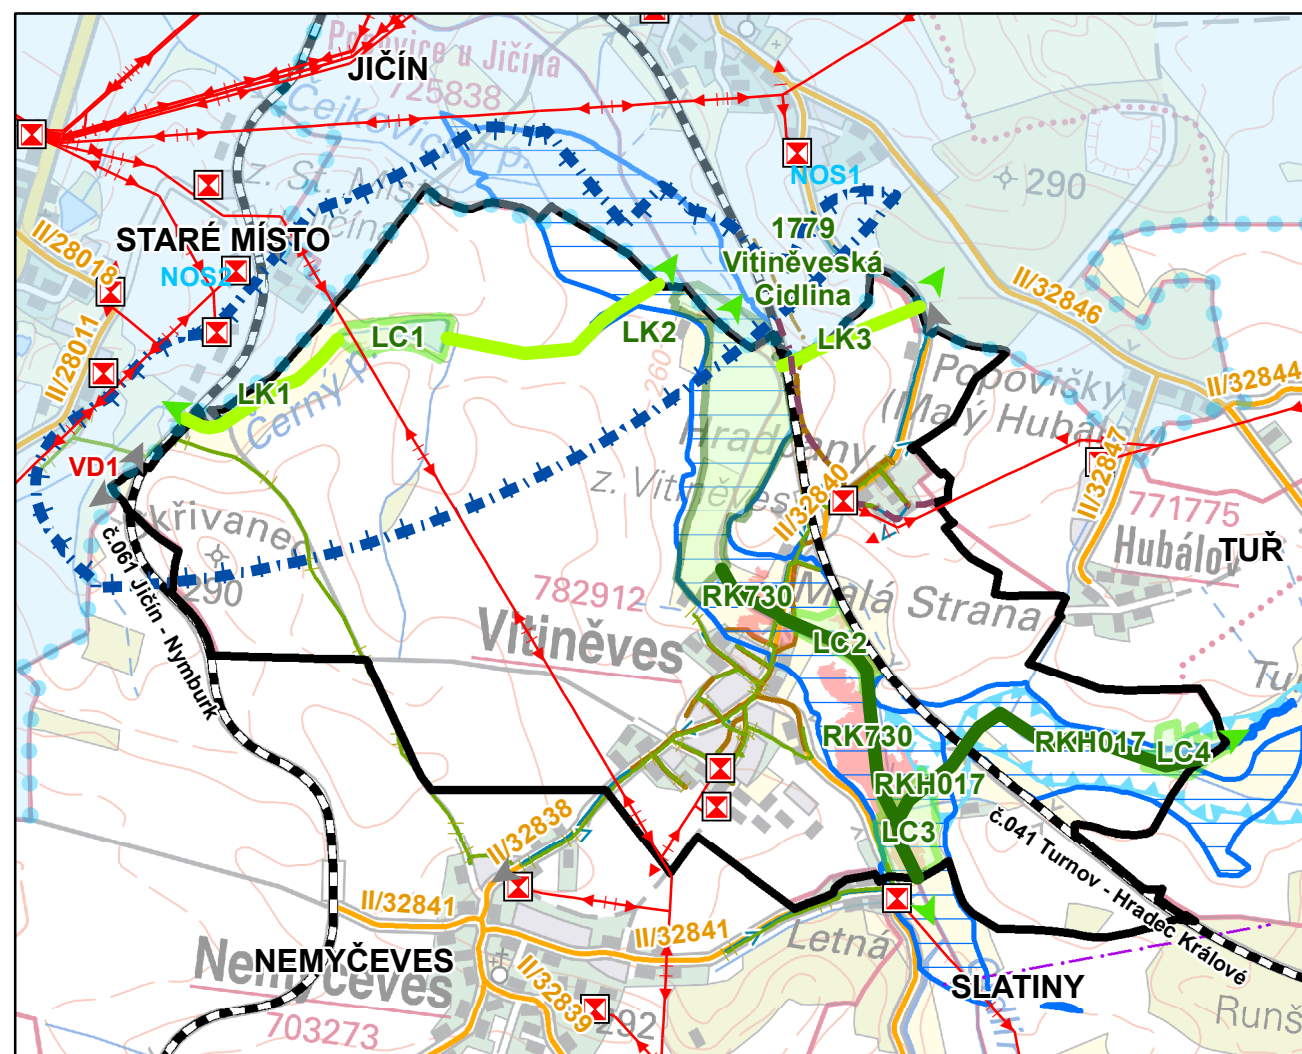

- hranice řešeného území
- hranice obce
- hranice katastru
- rozvojová osa republikového významu
- silnice III. třídy - stav
- regionální železniční trať - stav
- cyklotrasa, cyklostezka - návrh
- OP letiště Jičín s výškovým omezením staveb (OP kuželové plochy) - stav
- vodovod - stav
- gravitační kanalizace - stav
- tlaková kanalizace - stav
- el. stanice pro transformaci napětí VN/NN - stav
- nadzemní elektrické vedení VN - stav
- STL plynovod - stav
- radioreléová trasa - stav
- aktivní zóna záplavového území - stav
- záplavové území Q100 - stav
- území zvláštní povodně pod vodním dílem - stav
- regionální biocentrum - stav
- regionální biokoridor - stav
- místní (lokální) biocentrum - stav
- místní (lokální) biokoridor - stav
- funkční propojení regionálního/místního (lokálního) biokoridoru či biocentra

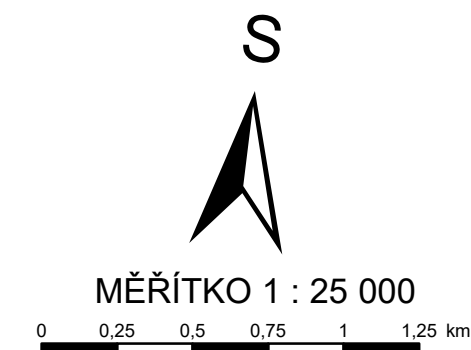

Územní plán Vitiněves byl spolufinancován z prostředků Ministerstva pro místní rozvoj.

POZNÁMKA:

- Celé řešené území leží v OP radiolokačního prostředí Nepolisy.
- Celé řešené území leží na Území s vyváženým rozvojovým potenciálem.
- Celé řešené území leží v území s archeologickými nálezy.
- Celé řešené území leží ve zranitelné oblasti.
- Celé řešené území leží nad vodním útvarem podzemních vod Labská křída.
- Celé řešené území leží v zájmovém území MO ČR.
- Celé řešené území je součástí Specifické oblasti, ve které se projevuje aktuální problém ohrožení suchem SOB9.

HLAVNÍ PROJEKTANT – ODPOVĚDNÝ ZÁSTUPCE ZHOTOVITELE		PROJEKTANT	ZHOTOVITEL
Ing. arch. Alena Koutová, ČKA č. 00750		kolektiv zhotovitele	IČ 01807935
OBJEDNATEL / POŘIZOVATEL	KRAJ	OBEC	Opletalova 1626/36, 110 00 Praha 1
Obec Vitiněves/ Obecní úřad Vitiněves	Královéhradecký	Vitiněves	Projektové středisko Hradec Králové Československé armády 219/24, 500 03 Hradec Králové
Odůvodnění Územního plánu Vitiněves			ZAKÁZKOVÉ ČÍSLO 03837414
			ÚČELOVÝ STUPEŇ ÚPD
			FORMÁT 400 × 297 mm
			PROFESE URB
			DATUM 05/2024
Výkres širších vztahů			MĚŘÍTKO 1:25 000
			ČÍSLO II.2.b.