



ÚZEMNÍ PLÁN VITINĚVES

VÝKRES ŠIRŠÍCH VZTAHŮ

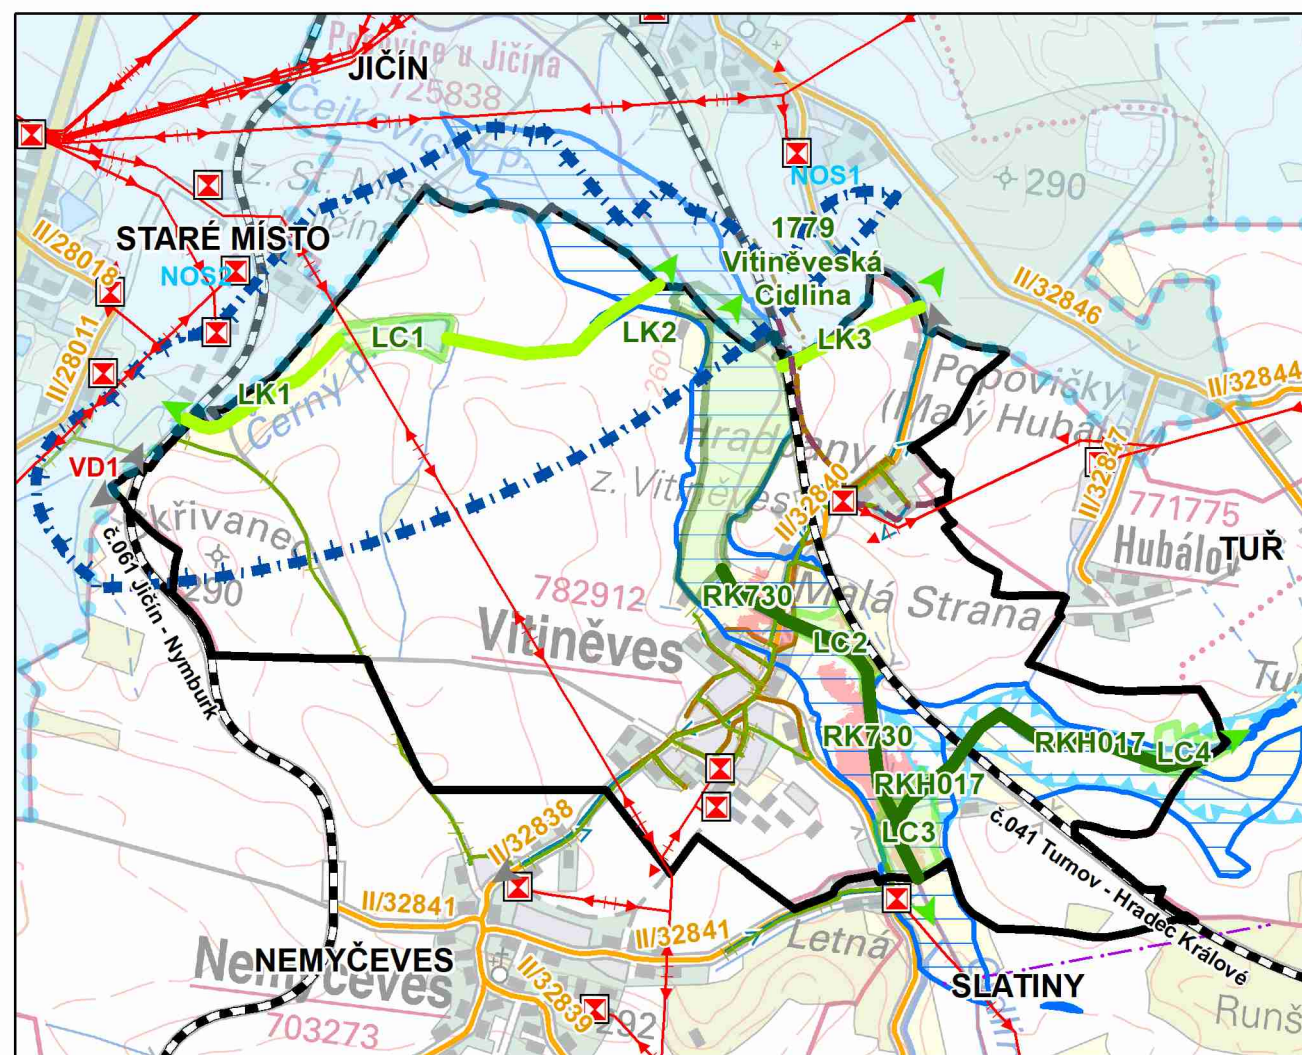

-  hranice řešeného území
-  hranice obce
-  hranice katastru
-  rozvojová osa republikového významu
-  silnice III. třídy - stav
-  regionální železniční trať - stav
-  cyklotrasa, cyklostezka - návrh
-  OP letiště Jičín s výškovým omezením staveb (OP kuželové plochy) - stav
-  vodovod - stav
-  gravitační kanalizace - stav
-  tlaková kanalizace - stav
-  el. stanice pro transformaci napětí VN/NN - stav
-  nadzemní elektrické vedení VN - stav
-  STL plynovod - stav
-  radioreléová trasa - stav
-  aktivní zóna záplavového území - stav
-  záplavové území Q100 - stav
-  území zvláštní povodně pod vodním dílem - stav
-  regionální biocentrum - stav
-  regionální biokoridor - stav
-  místní (lokální) biocentrum - stav
-  místní (lokální) biokoridor - stav
-  funkční propojení regionálního/místního (lokálního) biokoridoru či biocentra

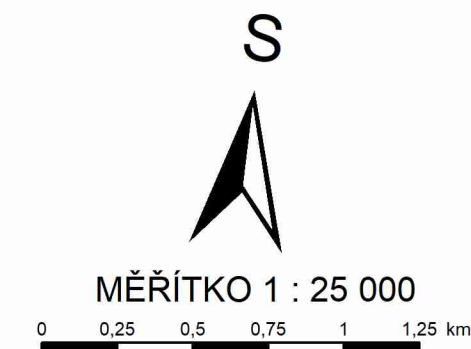

**MINISTERSTVO
PRO MÍSTNÍ
ROZVOJ ČR**

Územní plán Vitiněves byl spolufinancován z prostředků Ministerstva pro místní rozvoj.

POZNÁMKA:

Cele řešené území leží v OP radiolokačního prostředí Nepolisy.
 Celé řešené území leží na Území s vyváženým rozvojovým potenciálem.
 Celé řešené území leží v území s archeologickými nálezy.
 Celé řešené území leží ve zranitelné oblasti.
 Celé řešené území leží nad vodním útvarem podzemních vod Labská křída.
 Celé řešené území leží v zájmovém území MO ČR.
 Celé řešené území je součástí Specifické oblasti,
 ve které se projevuje aktuální problém ohrožení suchem SOB9.

HLAVNÍ PROJEKTANT – ODPOVĚDNÝ ZÁSTUPCE ZHOTOVITELE		PROJEKTANT	ZHOTOVITEL
Ing. arch. Alena Koutová, ČKA č. 00750		kolektiv zhotovitele	IČ 01807935 
OBJEDNATEL / POŘIZOVATEL	KRAJ	OBEC	Opletalova 1626/36, 110 00 Praha 1
Obec Vitiněves/ Obecní úřad Vitiněves	Královéhradecký	Vitiněves	Projektové středisko Hradec Králové Československé armády 219/24, 500 03 Hradec Králové
Odůvodnění Územního plánu Vitiněves			ZAKÁZKOVÉ ČÍSLO 03837414
			ÚČELOVÝ STUPEŇ ÚPD
			FORMÁT 400 × 297 mm
			PROFESE URB
			DATUM 05/2024
Výkres širších vztahů			MĚŘÍTKO 1:25 000
			ČÍSLO II.2.b.