

ÚZEMNÍ PLÁN VITINĚVES

HLAVNÍ VÝKRES

ZÁKLADNÍ ČLENĚNÍ

- hranice řešeného území
- hranice katastrálního území
- hranice zastavěného území k 24.10.2021
- zastavitelné plochy
- plochy přestavby

ÚZEMNÍ SYSTÉM EKOLOGICKÉ STABILITY

- STAV regionální biocentrum
- regionální biokoridor
- místní (lokální) biocentrum
- místní (lokální) biokoridor

PLOCHY S ROZDÍLNÝM ZPŮSOBEM VYUŽITÍ

- PLOCHY STABILIZOVANÉ
- PLOCHY ÚZEMNÍCH ZMĚN
- PLOCHY ÚZEMNÍCH REZERV
- PLOCHY SMÍŠENÉ OBYTNÉ venkovské
- PLOCHY OBČANSKÉHO VYBAVENÍ veřejná infrastruktura
- tělovýchovná a sportovní zařízení
- PLOCHY VEŘEJNÝCH PROSTRANSTVÍ veřejná zeleň
- PLOCHY SMÍŠENÉ VÝROBNÍ
- PLOCHY ZELENÉ
- PLOCHY DOPRAVNÍ INFRASTRUKTURY silniční (silnice III. třídy)
- PLOCHY TECHNICKÉ INFRASTRUKTURY inženýrské sítě
- PLOCHY VODNÍ A VODOHOSPODÁŘSKÉ
- PLOCHY ZEMĚDĚLSKÉ
- PLOCHY SMÍŠENÉ NEZASTAVĚNÉHO ÚZEMÍ přírodní, vodohospodářské, ochranné a protierozní

KONCEPCE VEŘEJNÉ INFRASTRUKTURA

- STAV DOPRAVNÍ INFRASTRUKTURA
- NÁVRH
- silniční (silnice III. třídy)
- ostatní komunikace
- drážní
- silnice III. třídy
- regionální železniční dráha

ÚP přípuští rozvoj dopravní infrastruktury v celém území v souladu s podmínkami využití ploch s rozdílným způsobem využití.

TECHNICKÁ INFRASTRUKTURA

- STAV
- NÁVRH
- inženýrské sítě
- vodovod
- čerpací stanice odpadních vod
- jednotná gravitační kanalizace
- jednotná tlaková kanalizace
- el. stanice pro transformaci napětí VN/NN
- el. vedení VN
- plynovod STL
- komunikační vedení
- radioreléová trasa

ÚP přípuští rozvoj technické infrastruktury v celém území v souladu s podmínkami využití ploch s rozdílným způsobem využití.

OBČANSKÉ VYBAVENÍ

- STAV
- NÁVRH
- veřejná infrastruktura
- tělovýchovná a sportovní zařízení

ÚP přípuští rozvoj občanského vybavení v celém území v souladu s podmínkami využití ploch s rozdílným způsobem využití.


VEŘEJNÁ PROSTRANSTVÍ

- STAV
- NÁVRH
- veřejná zeleň

ÚP přípuští rozvoj veřejných prostranství v celém území v souladu s podmínkami využití ploch s rozdílným způsobem využití.

POZNÁMKA

R územní rezerva
Jevy mapového podkladu nejsou v legendě vysvětlovány. Celé řešené území leží na Území s vyváženým rozvojovým potenciálem.

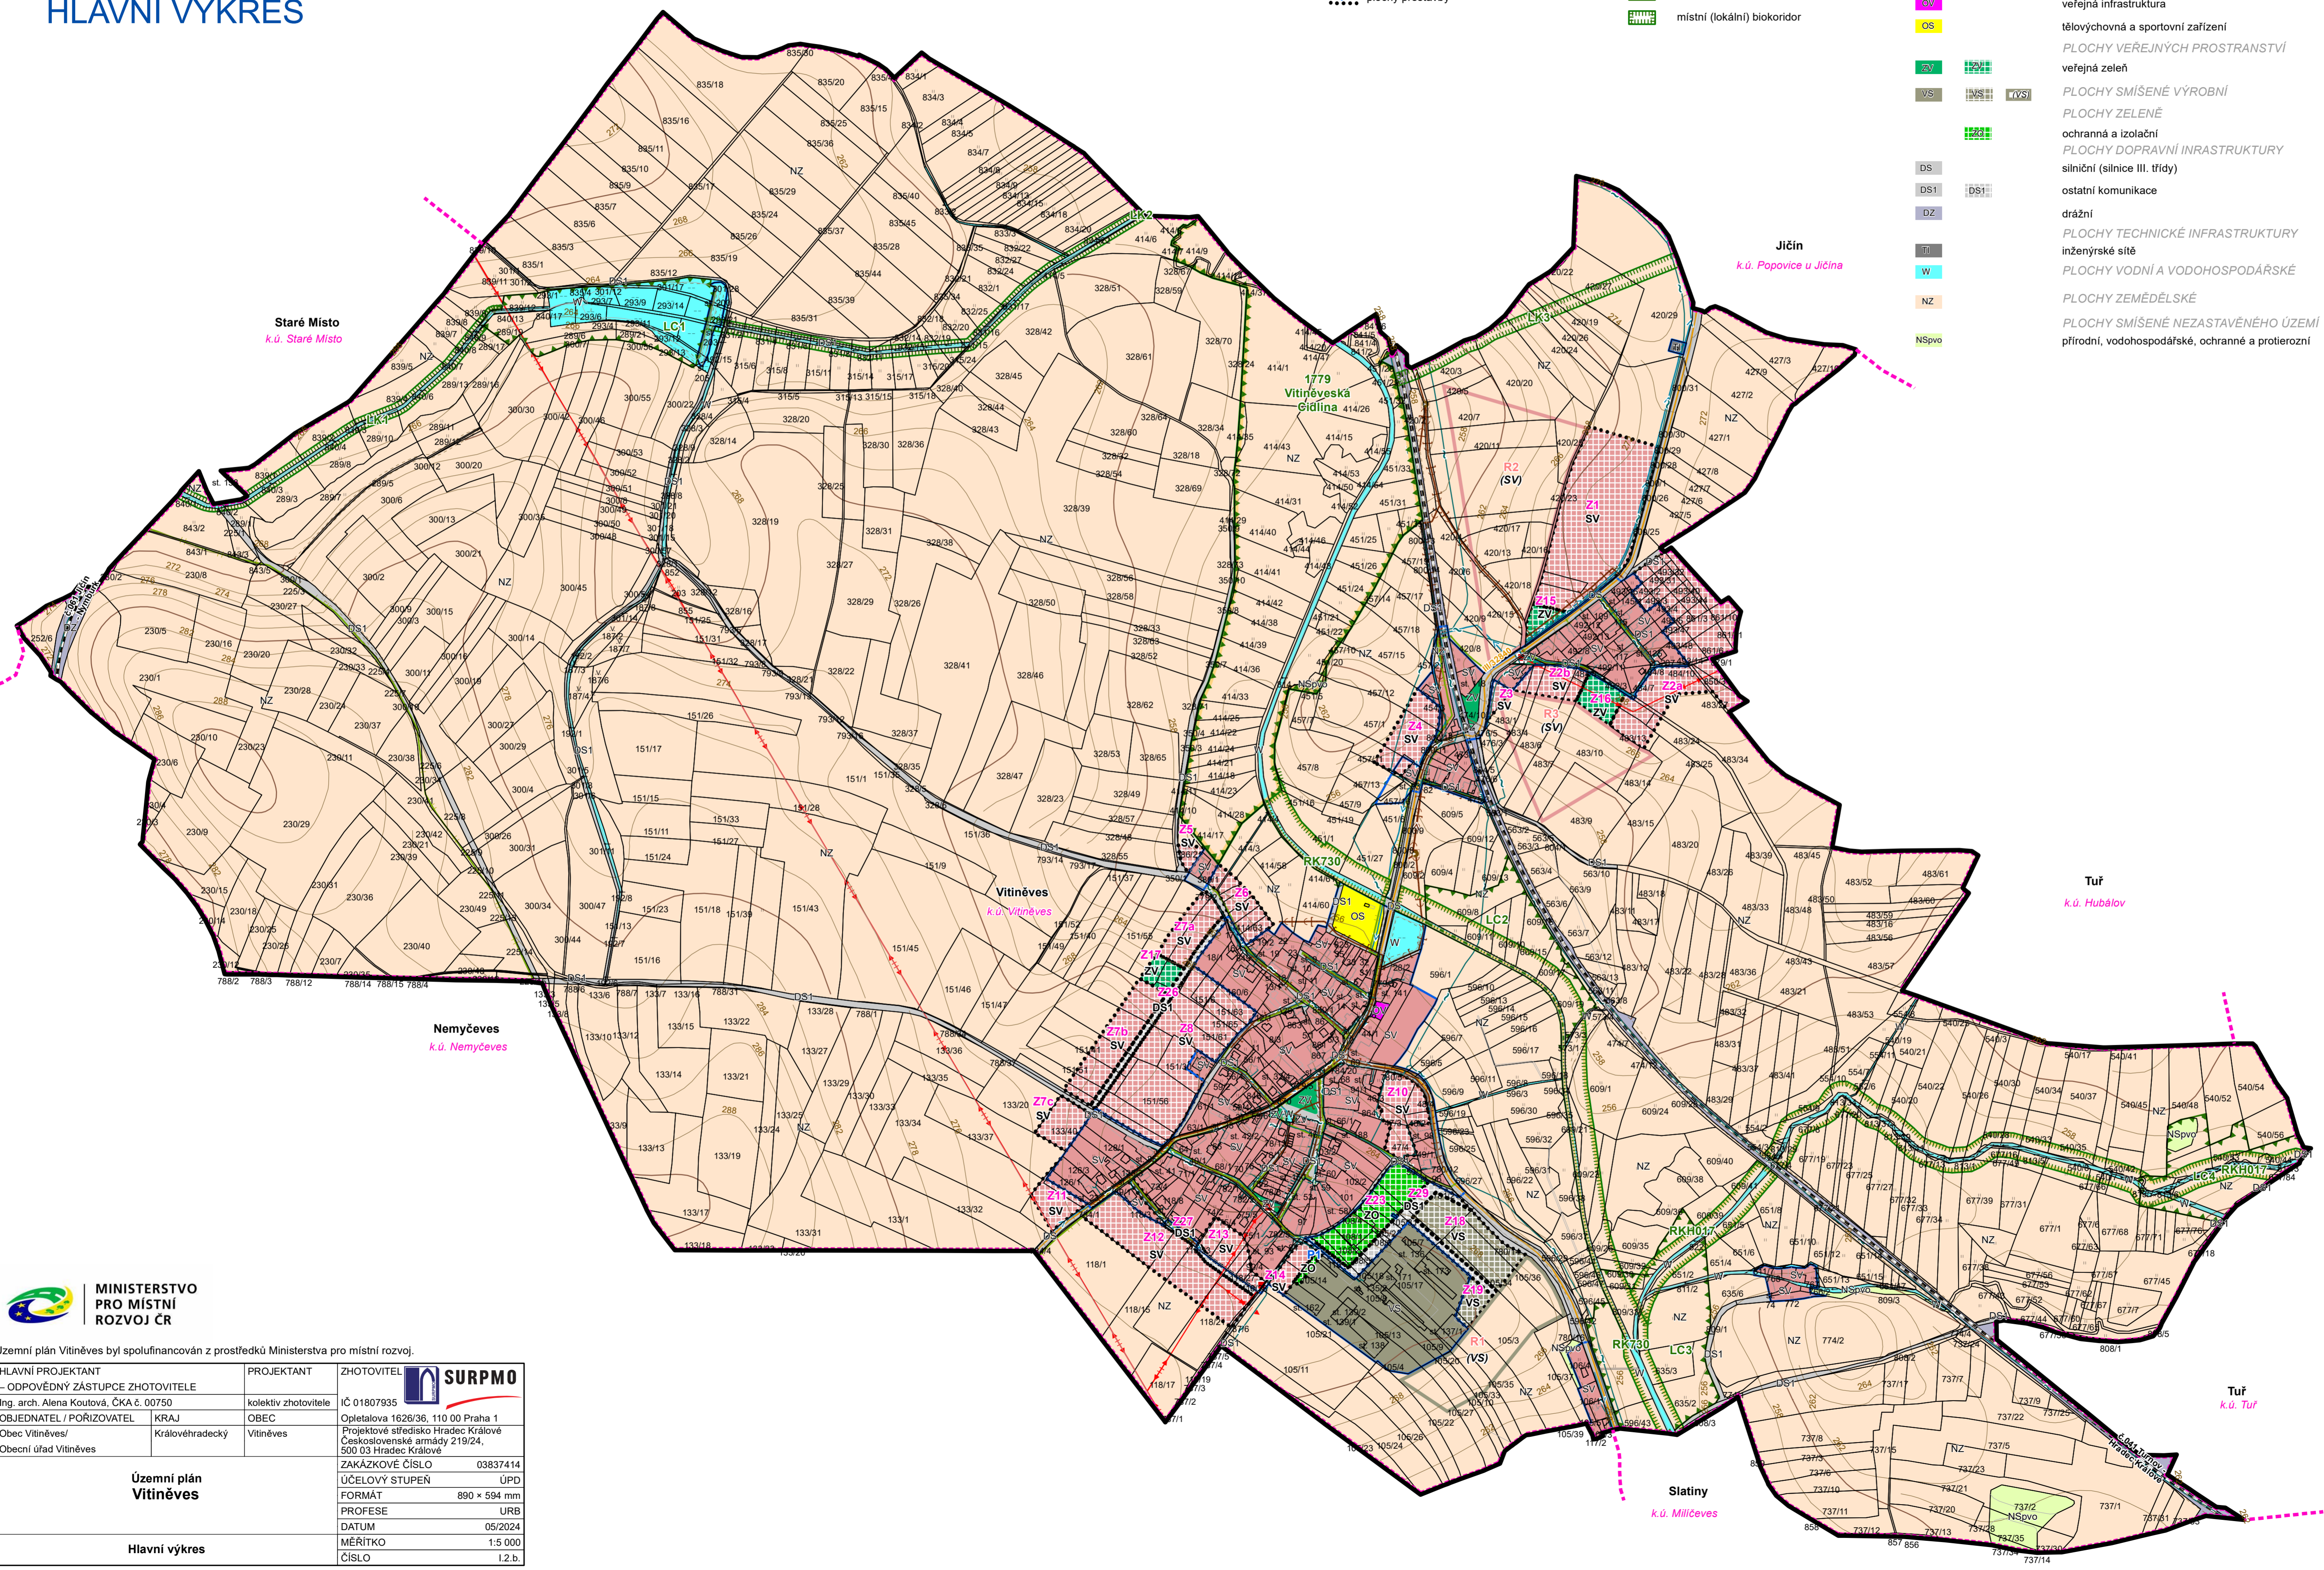

		MINISTERSTVO PRO MÍSTNÍ ROZVOJ ČR
Územní plán Vitiněves byl spolufinancován z prostředků Ministerstva pro místní rozvoj.		
HLAVNÍ PROJEKTANT – ODPOVĚDNÝ ZÁSTUPCE ZHOTOVITELE Ing. arch. Alena Koutová, ČKA č. 00750	PROJEKTANT kolektiv zhotovitele	ZHOTOVITEL IČ 01807935 Opletalova 1628/36, 110 00 Praha 1
OBJEDNATEL / POŘIZOVATEL Obec Vitiněves/ Obecní úřad Vitiněves	KRAJ Královéhradecký	OBEC Vitiněves Projektové středisko Hradec Králové Československé armády 219/24, 500 03 Hradec Králové
Územní plán Vitiněves	ZAKÁZKOVÉ ČÍSLO 03837414	ÚPD
Hlavní výkres	ÚČELOVÝ STUPEŇ FORMÁT 890 x 594 mm	PROFESE URB
	DATUM 05/2024	MĚŘÍTKO 1:5 000
	ČÍSLO I.2.b.	

