

ÚZEMNÍ PLÁN VITINĚVES

HLAVNÍ VÝKRES

ZÁKLADNÍ ČLENĚNÍ

- hranice řešeného území
- hranice katastrálního území
- hranice zastavěného území k 10.07.2019
- zastavitelné plochy
- plochy přestavby

ÚZEMNÍ SYSTÉM EKOLOGICKÉ STABILITY

- regionální biocentrum
- regionální biokoridor
- místní (lokální) biocentrum
- místní (lokální) biokoridor

PLOCHY S ROZDÍLNÝM ZPŮSOBEM VYUŽITÍ

- PLOCHY STABILIZOVANÉ
- PLOCHY ZMĚN
- PLOCHY ÚZEMNÍCH REZERV
- PLOCHY SMÍŠENÉ OBYTNÉ
- venkovské
- PLOCHY OBČANSKÉHO VYBAVENÍ
- veřejná infrastruktura
- tělovýchovná a sportovní zařízení
- PLOCHY VEŘEJNÝCH PROSTRANSTVÍ
- veřejná zeleň
- PLOCHY SMÍŠENÉ VÝROBNÍ
- PLOCHY ZELENÉ
- ochranná a izolační
- PLOCHY DOPRAVNÍ INFRASTRUKTURY
- silniční (silnice III. třídy)
- ostatní komunikace
- drážní
- PLOCHY TECHNICKÉ INFRASTRUKTURY
- inženýrské sítě
- PLOCHY VODNÍ A VODOHOSPODÁŘSKÉ
- PLOCHY ZEMĚDĚLSKÉ
- PLOCHY SMÍŠENÉ NEZASTAVĚNÉHO ÚZEMÍ
- přírodní, vodo hospodářské, ochranné a protierozní

KONCEPCE VEŘEJNÉ INFRASTRUKTURY

- DOPRAVNÍ INFRASTRUKTURA
- STAV
- NÁVRH
- silniční (silnice III. třídy)
- ostatní komunikace
- drážní
- silnice III. třídy
- regionální železniční dráha

ÚP připouští rozvoj dopravní infrastruktury v celém území v souladu s podmínkami využití ploch s rozdílným způsobem využití.

TECHNICKÁ INFRASTRUKTURA

- STAV
- NÁVRH
- inženýrské sítě
- vodovod
- čerpací stanice odpadních vod
- jednotná gravitační kanalizace
- jednotná tlaková kanalizace
- el. stanice pro transformaci napětí VN/NN
- el. vedení VN
- plynovod STL
- komunikační vedení
- radioreléová trasa

ÚP připouští rozvoj technické infrastruktury v celém území v souladu s podmínkami využití ploch s rozdílným způsobem využití.

OBČANSKÉ VYBAVENÍ

- STAV
- NÁVRH
- veřejná infrastruktura
- tělovýchovná a sportovní zařízení

ÚP připouští rozvoj občanského vybavení v celém území v souladu s podmínkami využití ploch s rozdílným způsobem využití.


VEŘEJNÁ PROSTRANSTVÍ

- STAV
- NÁVRH
- veřejná zeleň

ÚP připouští rozvoj veřejných prostranství v celém území v souladu s podmínkami využití ploch s rozdílným způsobem využití.

POZNÁMKA

- plocha určená k zastavění rozhodnutím či souhlasem, které nabyly právní moci, avšak příslušná stavba či využití území nejsou dosud zapsány v KN
- R územní rezerva
- Jevy mapového podkladu nejsou v legendě vysvětlovány. Celé řešené území leží na Území s vyváženým rozvojovým potenciálem.

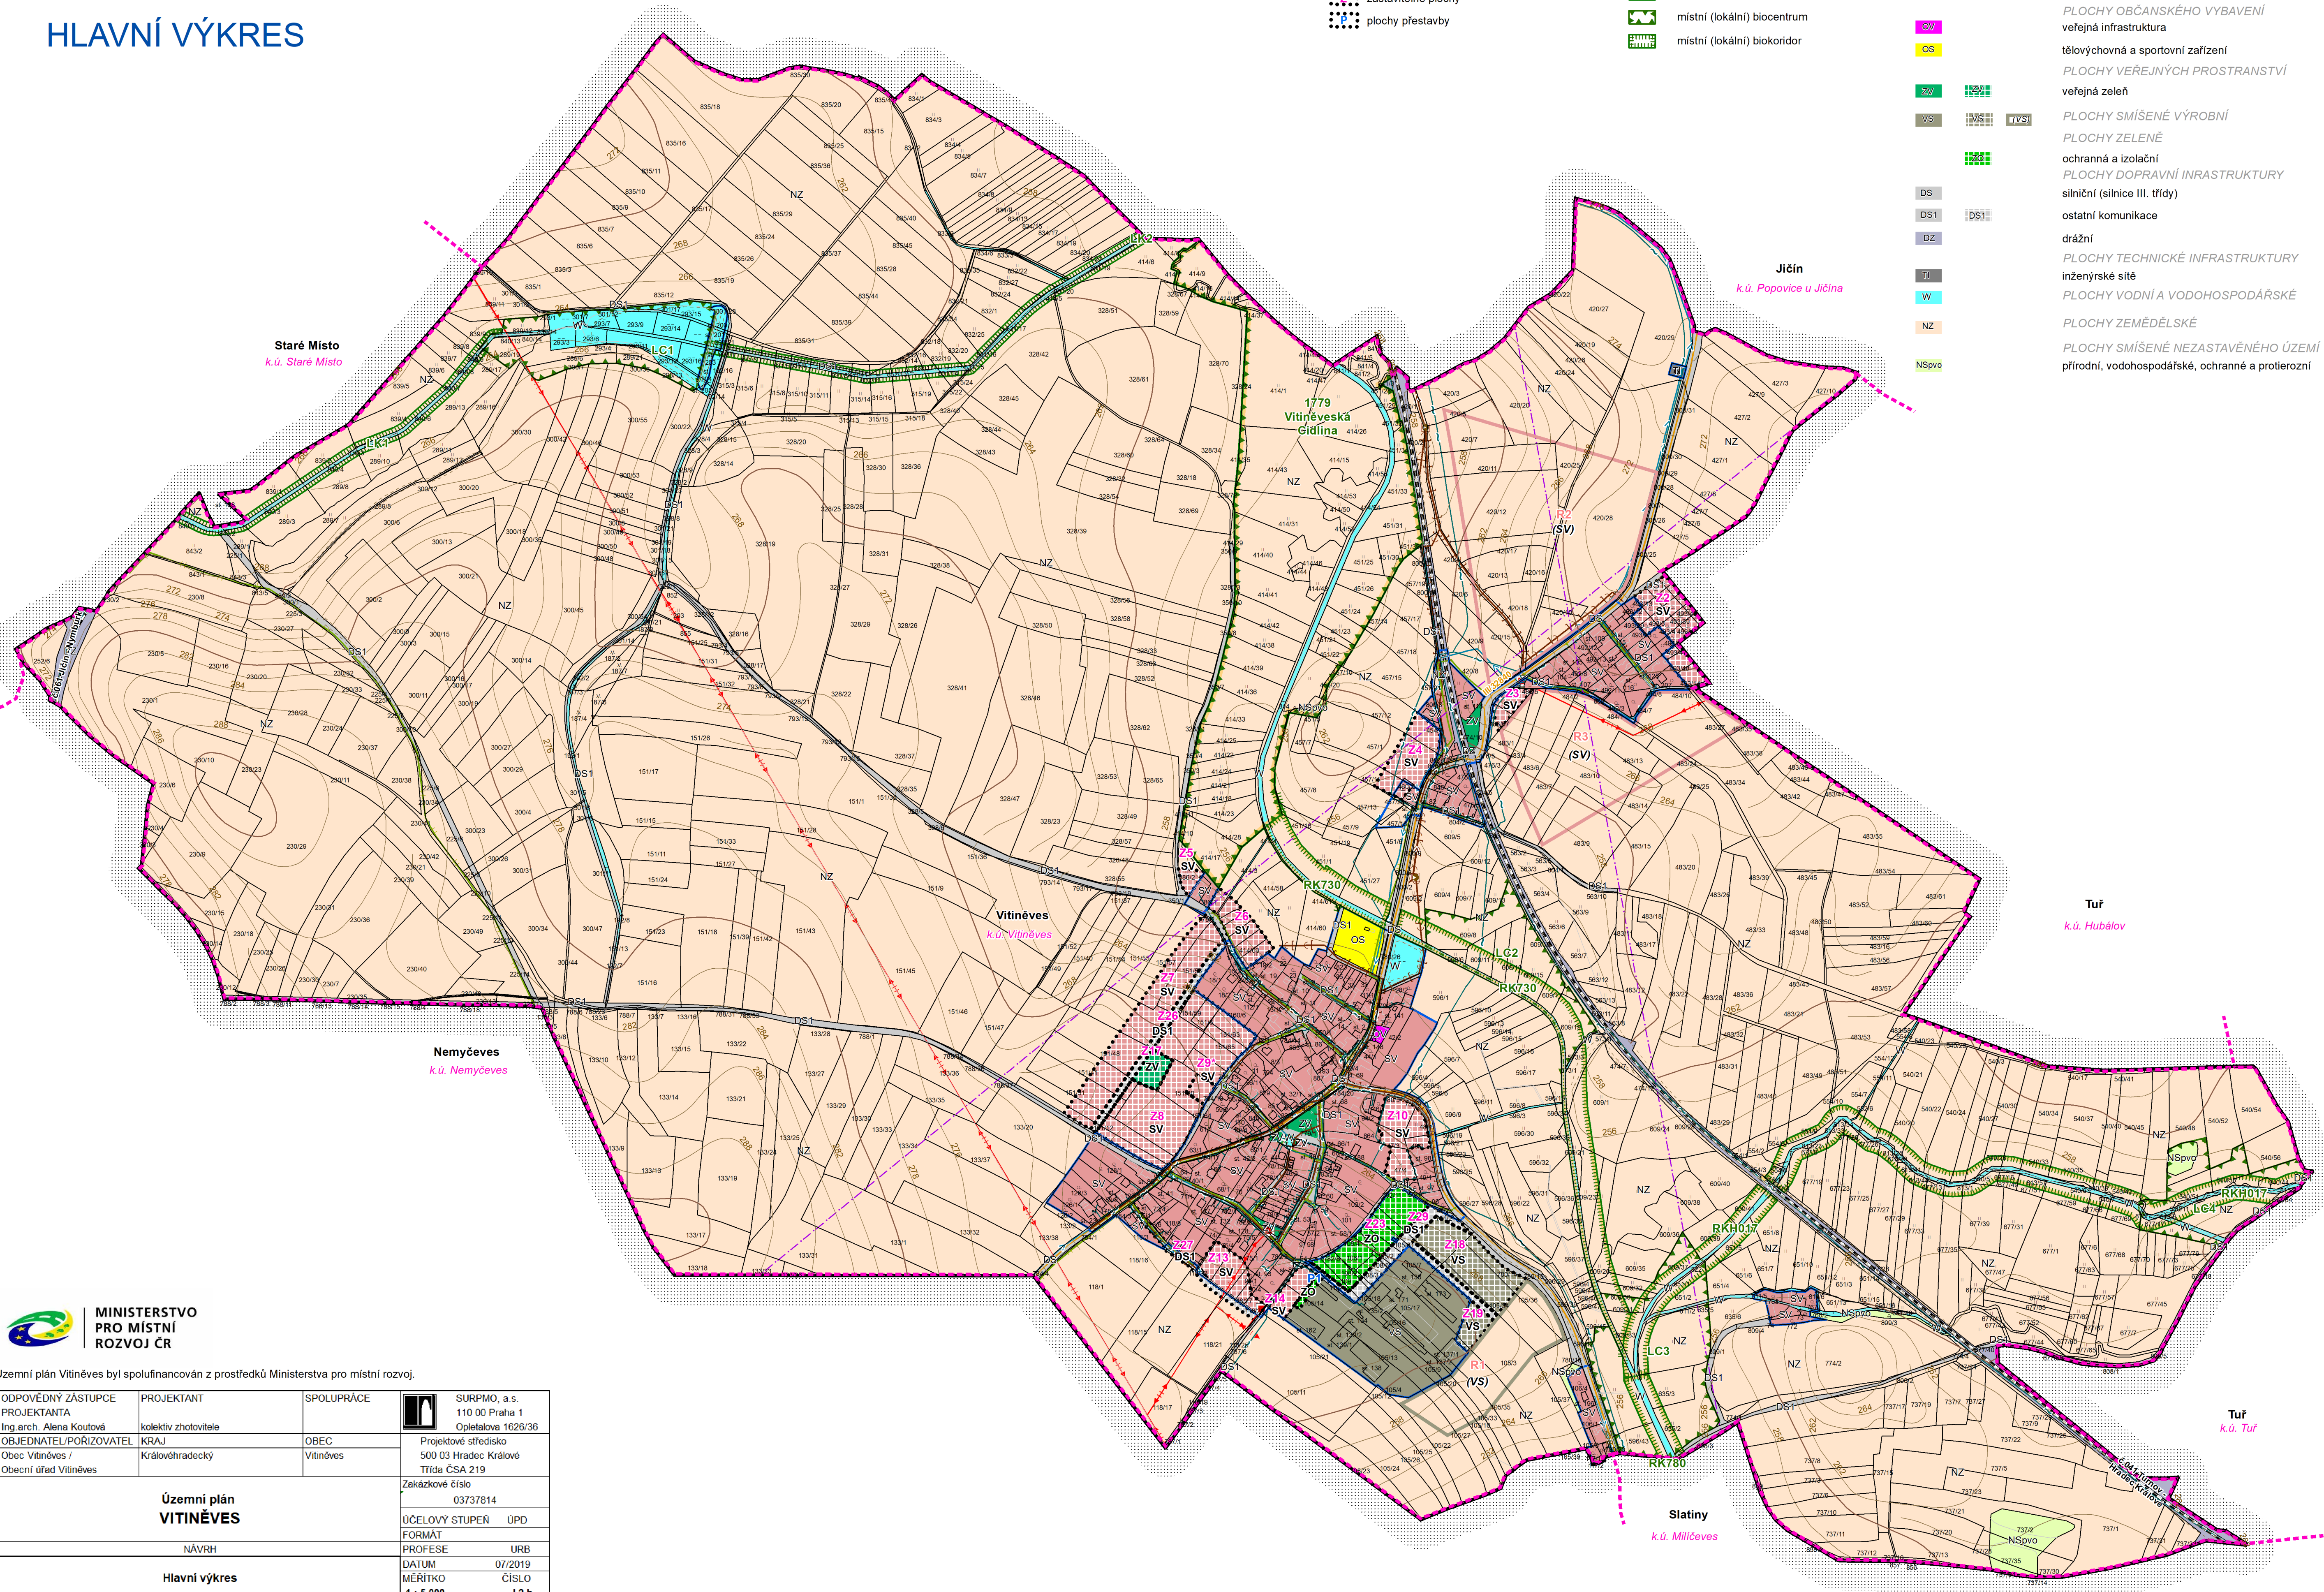

ODPOVĚDNÝ ZÁSTUPCE PROJEKTANTA Ing. arch. Alena Koutová		PROJEKTANT kolektiv zhotovitele	SPOLUPRÁCE SURPMO, a.s. 110 00 Praha 1 Opletalova 1626/36
OBJEDNATEL/PORÍZOVATEL Obec Vitiněves / Obecní úřad Vitiněves		KRAJ Královéhradecký	OBEC Vitiněves
Územní plán VITINĚVES		Projektové středisko 500 03 Hradec Králové Třída ČSA 219	
NÁVRH		Zakázkové číslo 03737814	
Hlavní výkres		ÚČELOVÝ STUPEŇ FORMÁT PROFESE DATUM MĚŘITKO 1 : 5 000	
		ÚPD URB 07/2019 ČÍSLO 1.2.b.	

